



Type B.sp

Adres: **Regenboogven 12, 20, 28, 44, 52, 60**


Soort: **3-kamerappartement**

Verdieping: **1e, 2e, 3e verdieping**

Gebruiksoppervlakte: **83 m²**

Buitenruimte: **11 m²**

Extra informatie: **Berging nummer is gelijk aan woningnummer, voor locatie zie prijslijst**

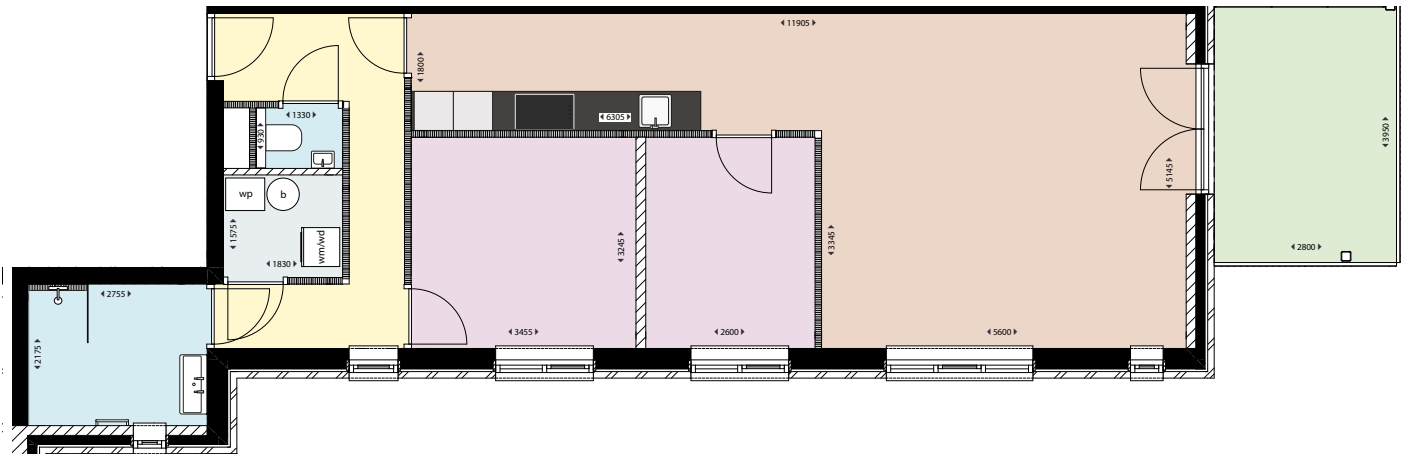

Legenda

- | | | |
|------------------|-----------------|------------------------------------|
| Woonkamer/Keuken | Toilet/Badkamer | wm/wd: Wasmachine/wasdroger |
| Slaapkamer | Hal | wp: Warmtepomp |
| Buitenruimte | Berging/Kast | b: Boiler |



We hebben erg ons best gedaan op deze plattegrond. Toch kan er misschien een foutje ingeslopen zijn. Daarom kunnen er geen rechten aan worden ontleend.